
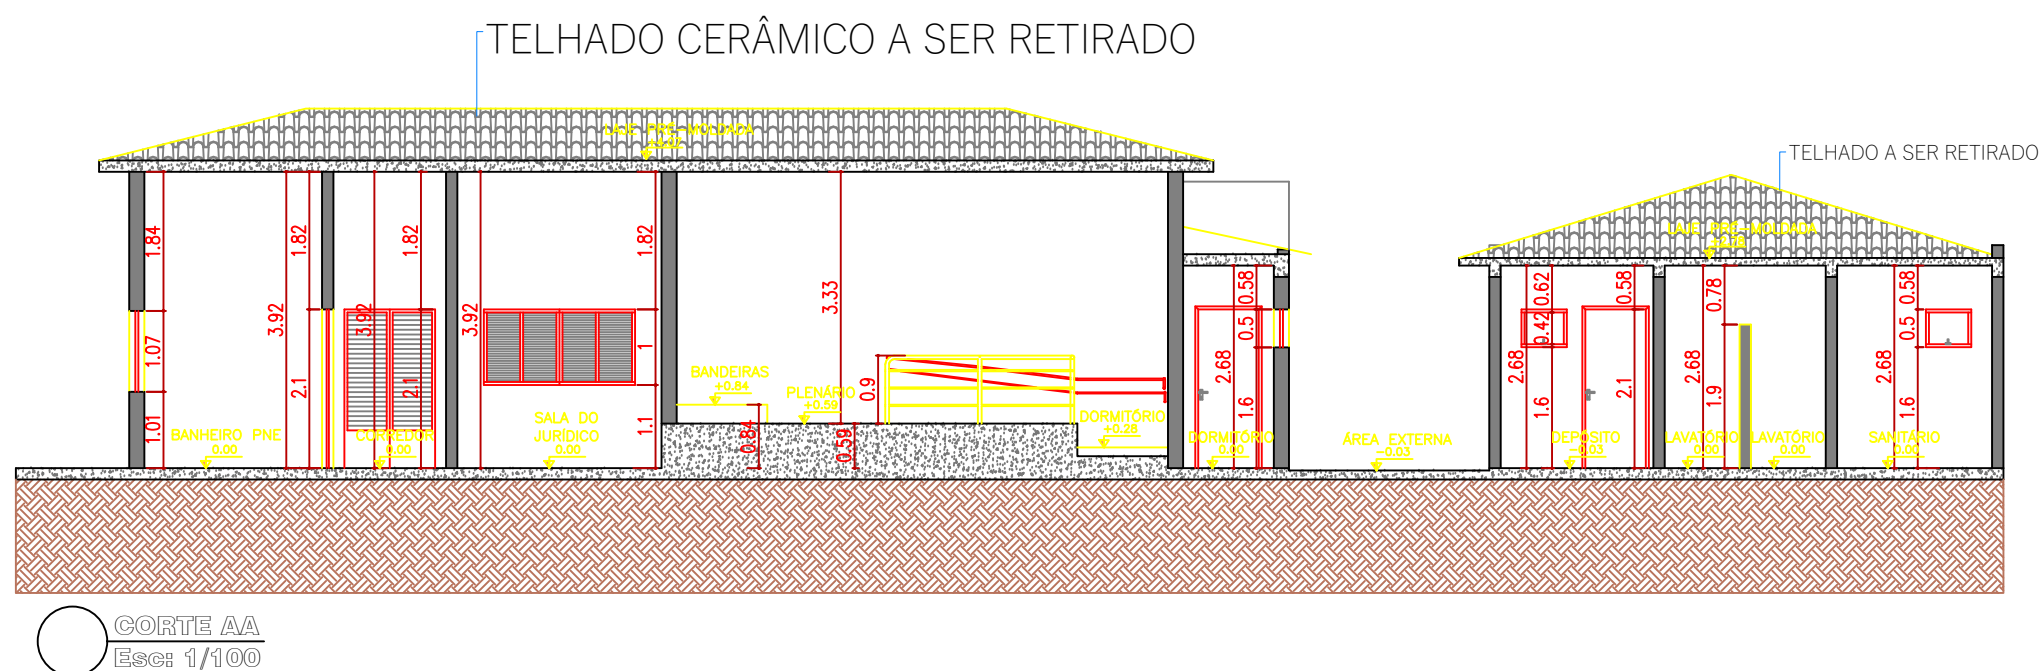
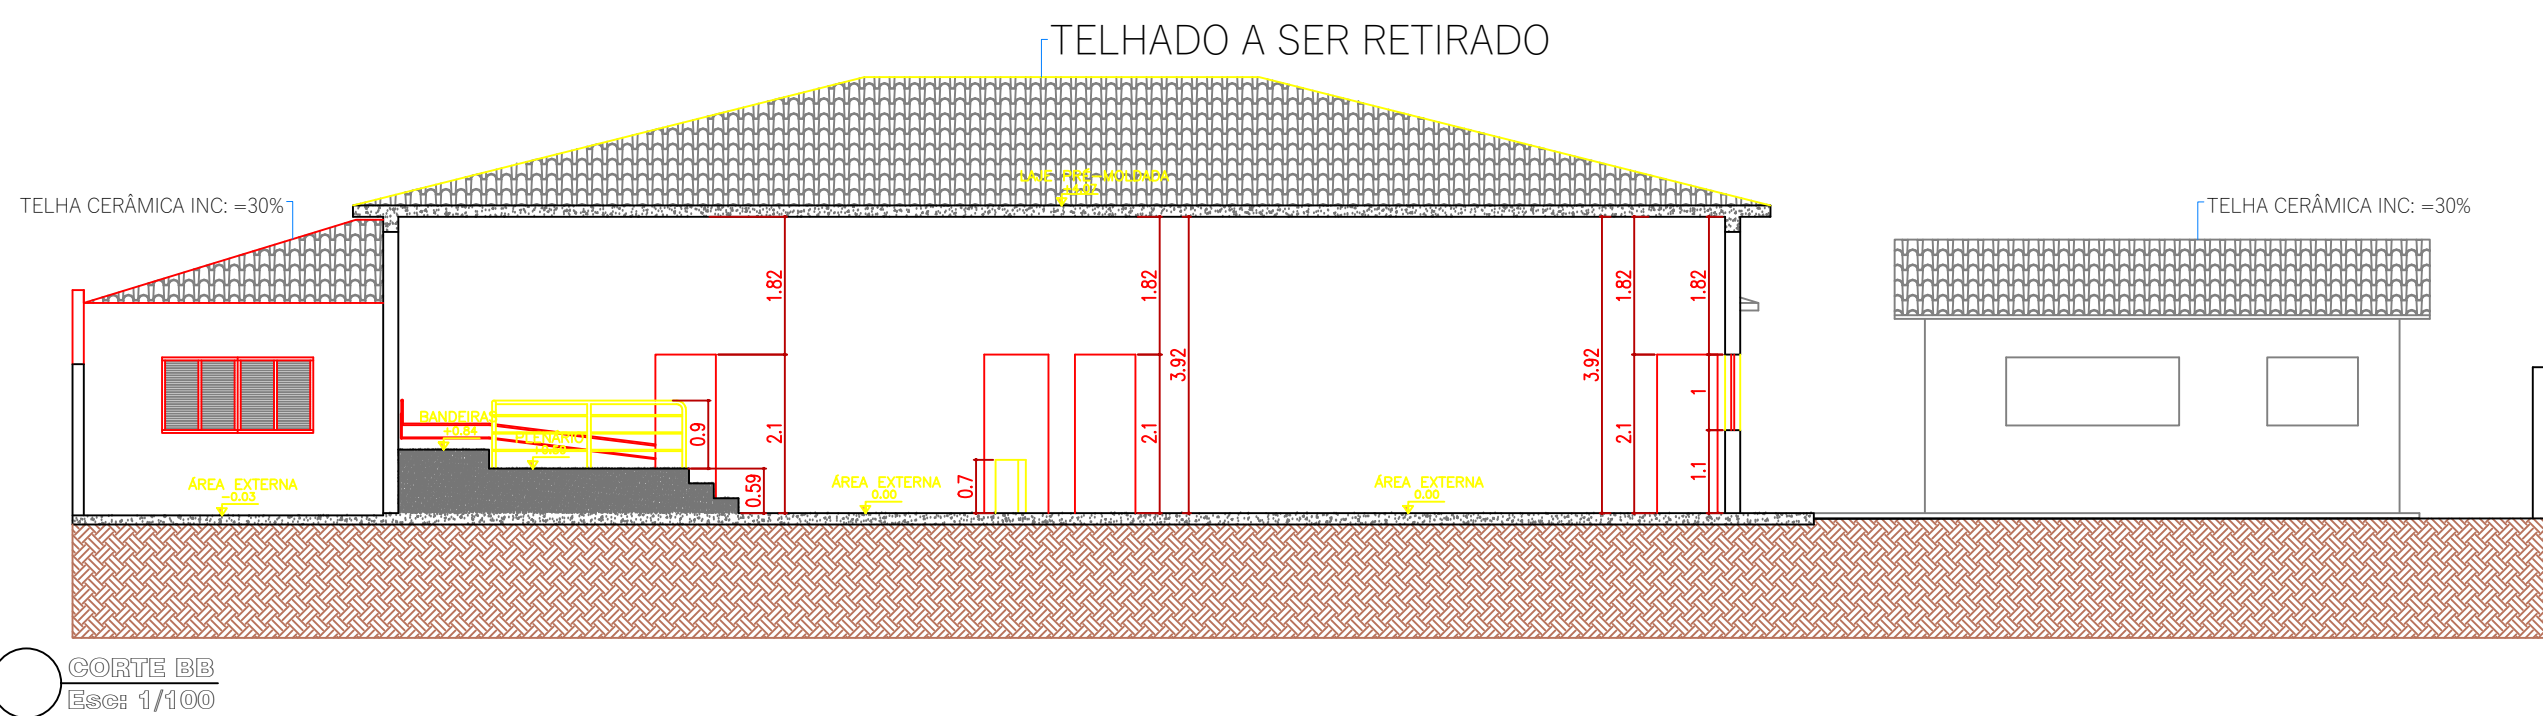
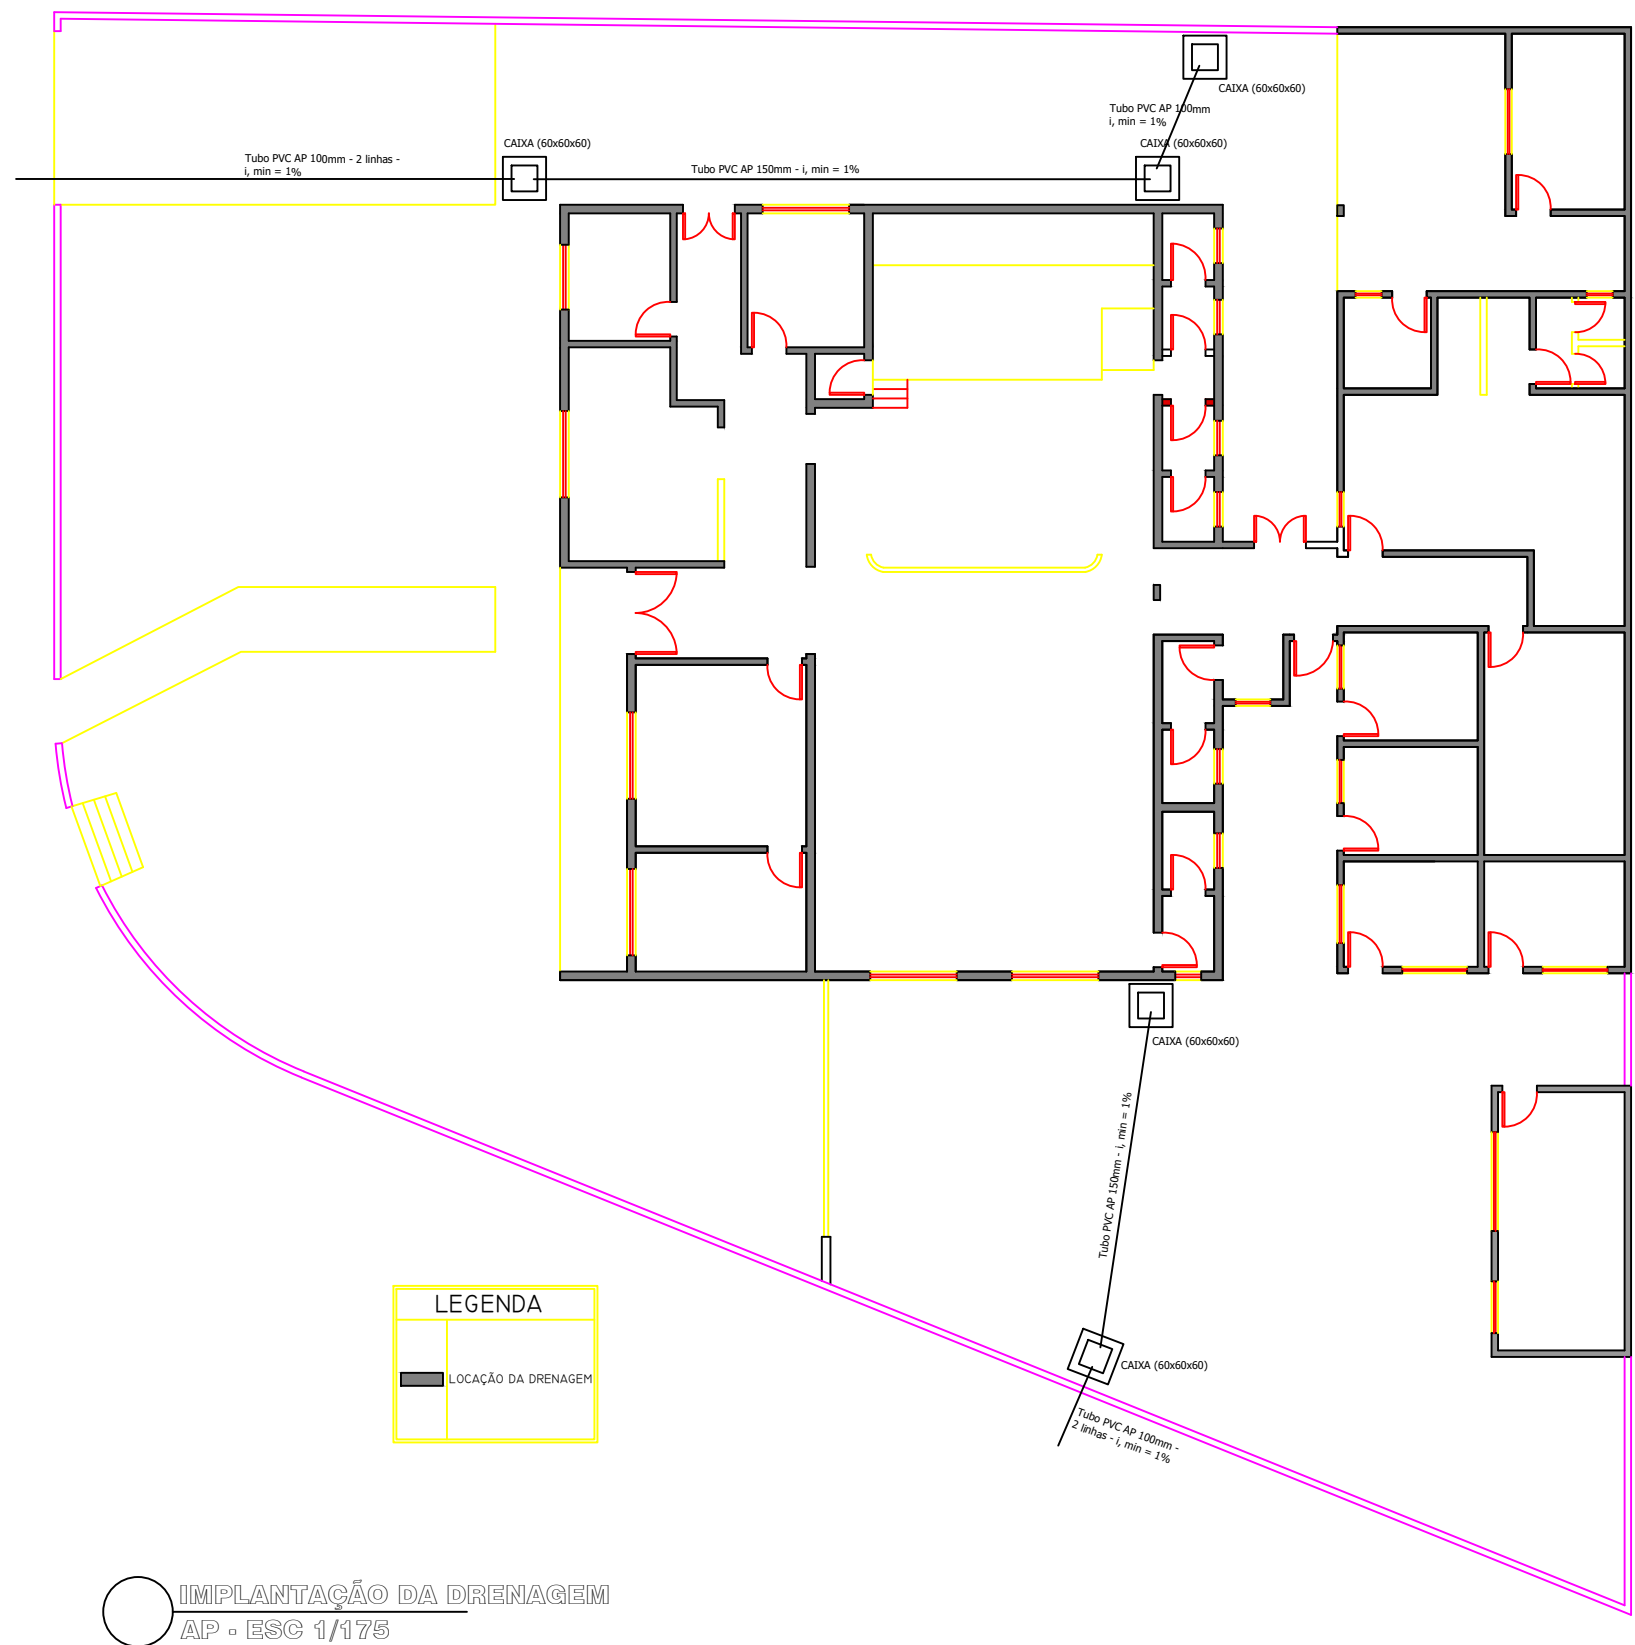


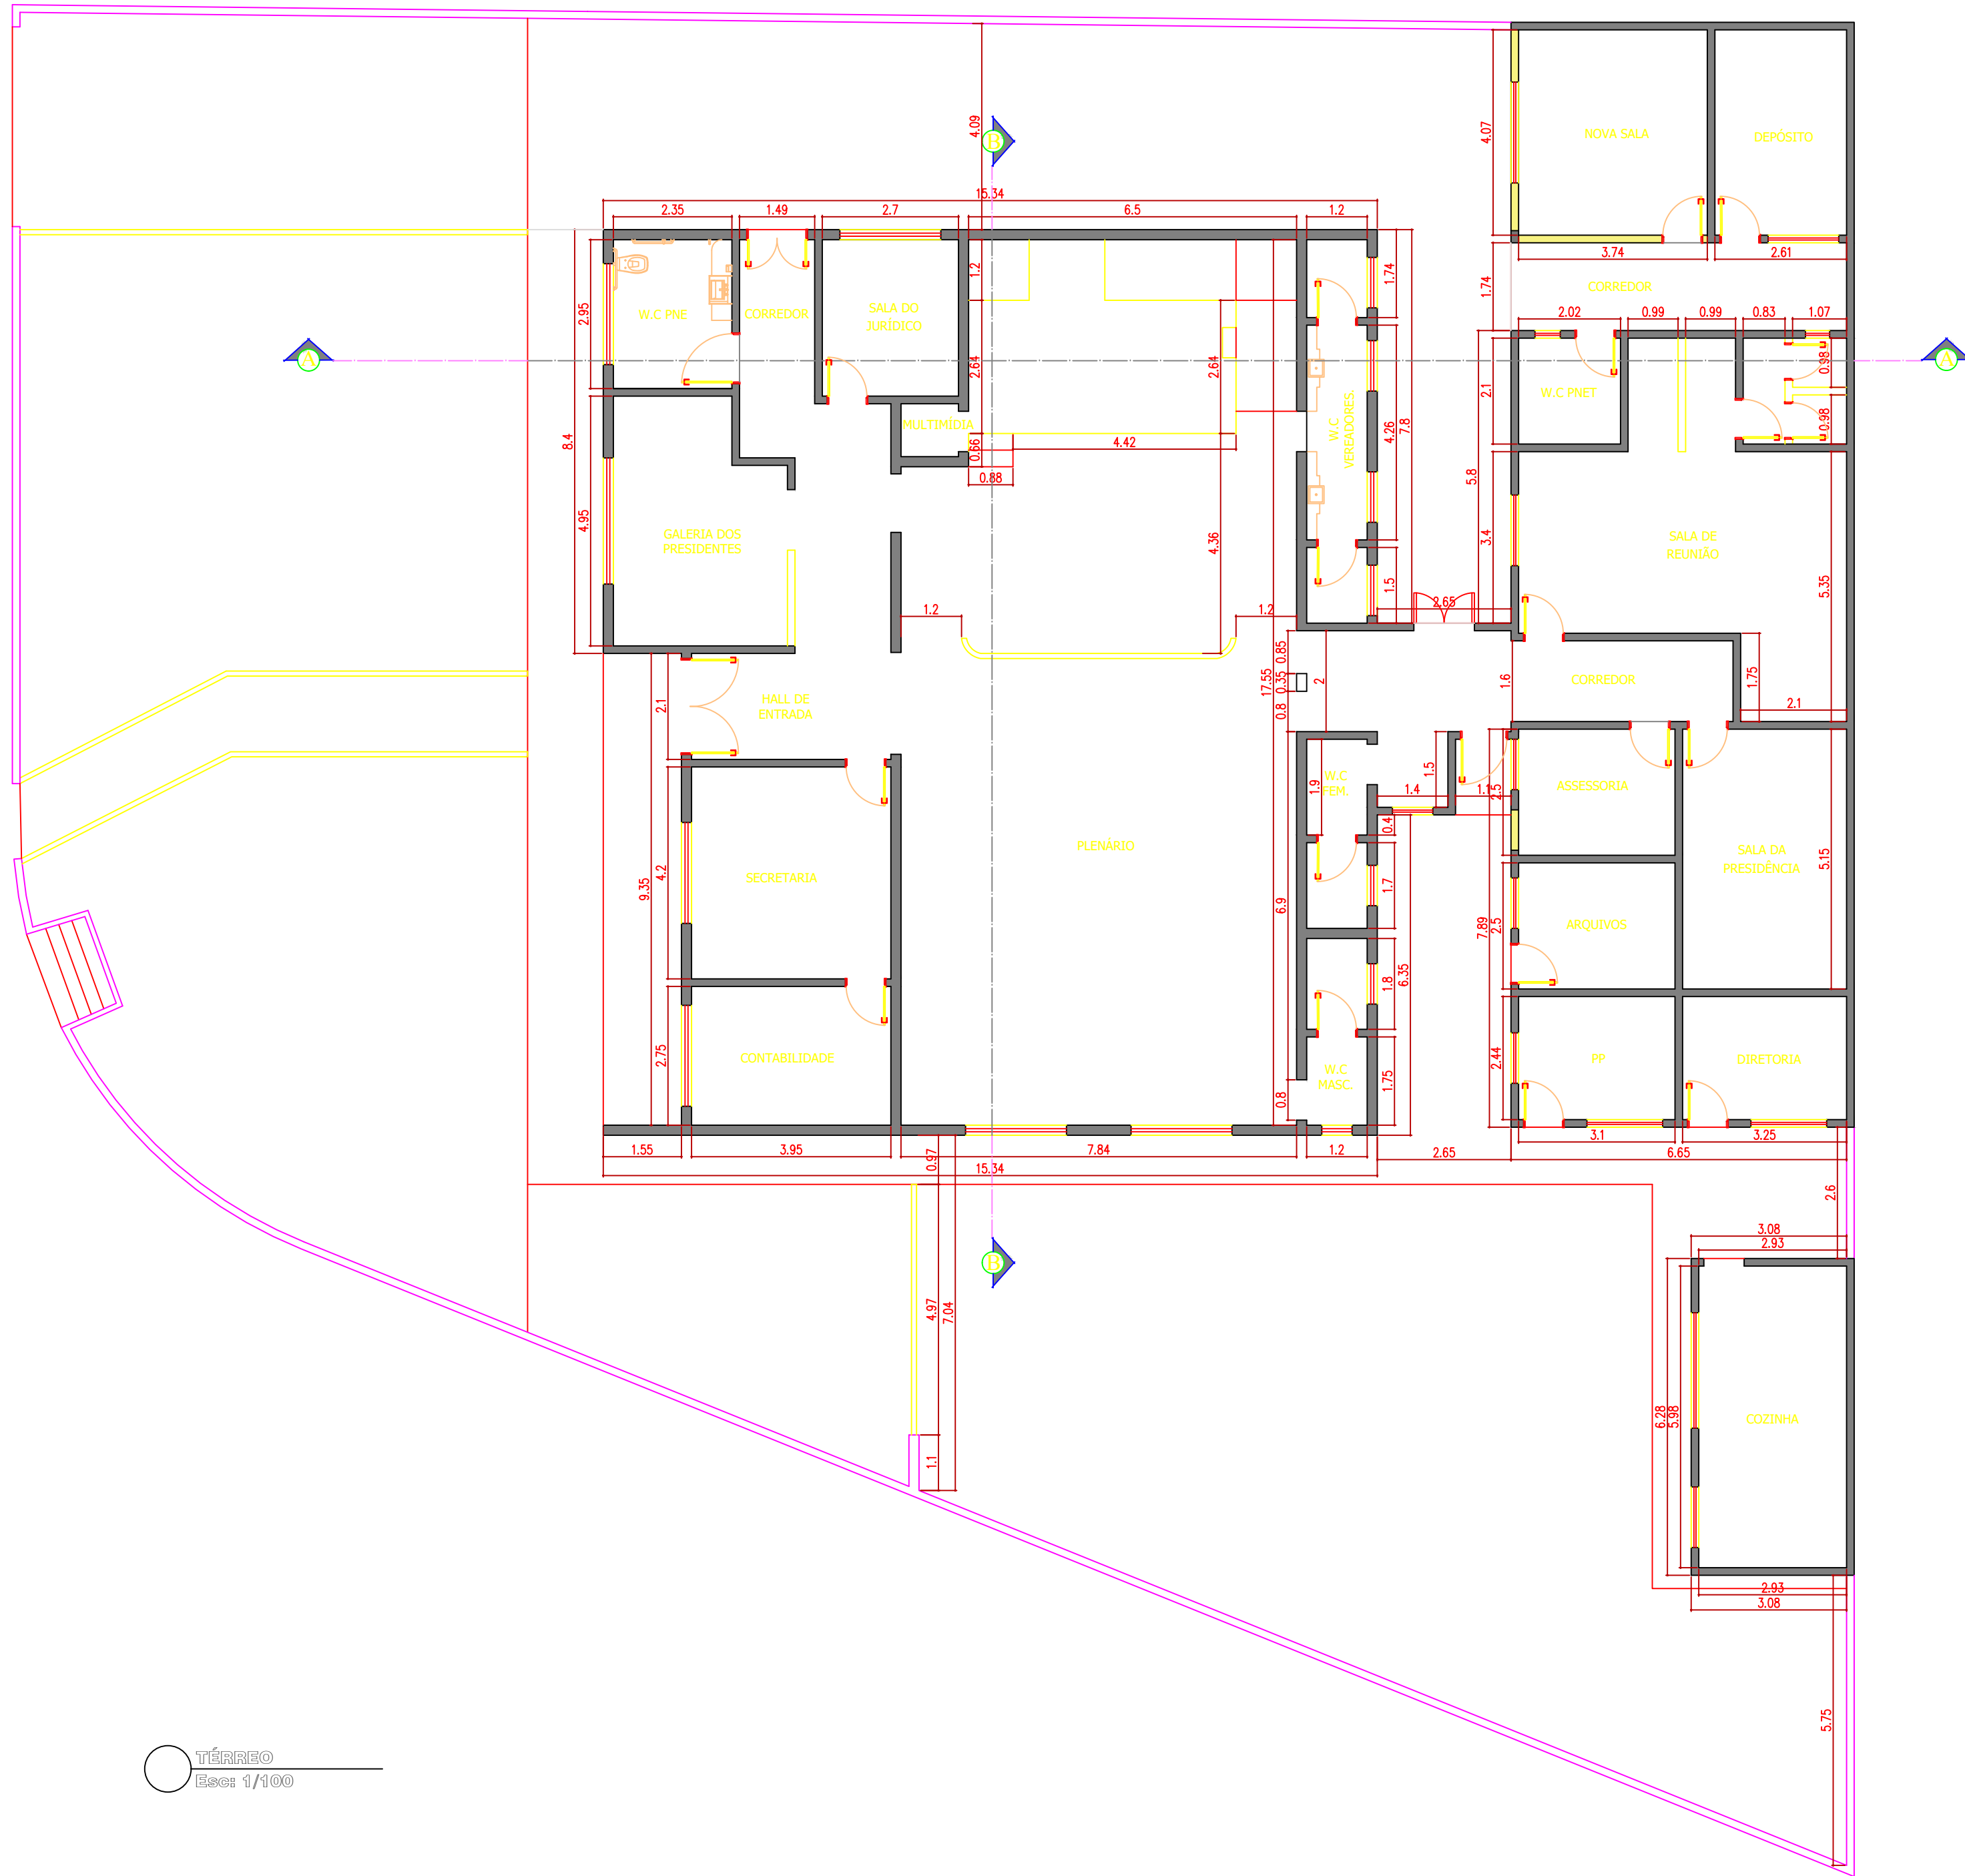

Título: PROJETO COMPLETO


Folha: 01 de 02

Objetivo: PROJETO REFORMA

PROPRIETÁRIO: CÂMARA MUNICIPAL DE SARAPUÍ
MUNICÍPIO: SARAPUÍ-SP
BAIRRO:
LOCAL:

MATRÍCULA Nº: ---
INSCRIÇÃO CADASTRAL DO IMÓVEL: ---
ZONA E CLASSIFICAÇÃO: Z1 (ZONA DE USO 1)

ESCALAS: INDICADA NO PROJETO

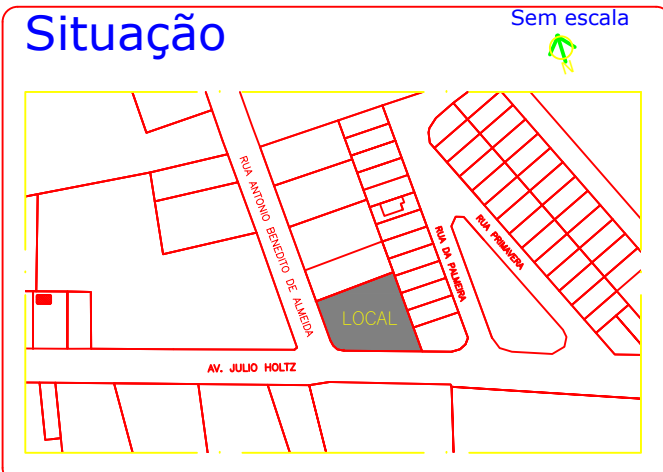

DECLARO QUE A APROVAÇÃO DO PROJETO NÃO IMPLICA NO RECONHECIMENTO POR PARTE DA PREFEITURA MUNICIPAL DE SARAPUÍ DO DIREITO DE PROPRIEDADE DO TERRENO.
SARAPUÍ, 25 DE JULHO DE 2021

Proprietário:

Áreas (M²)			
Área do terreno	1070,52		
Área construída	434,34		
Área a livre	363,18	59,43%	
Área a construir	000,00		
Coefficiente de apro.	40,57%		
Taxa de ocupação	40,57%		

Engenheiro responsável:
Antônio Mendes de Queiroz Junior
Guimarães Junior Engenharia Ltda
CREA 1062014

ESPAÇO RESERVADO A APROVAÇÕES E CARIMBOS: